


TOILETY OGOLNODOSTEPNE

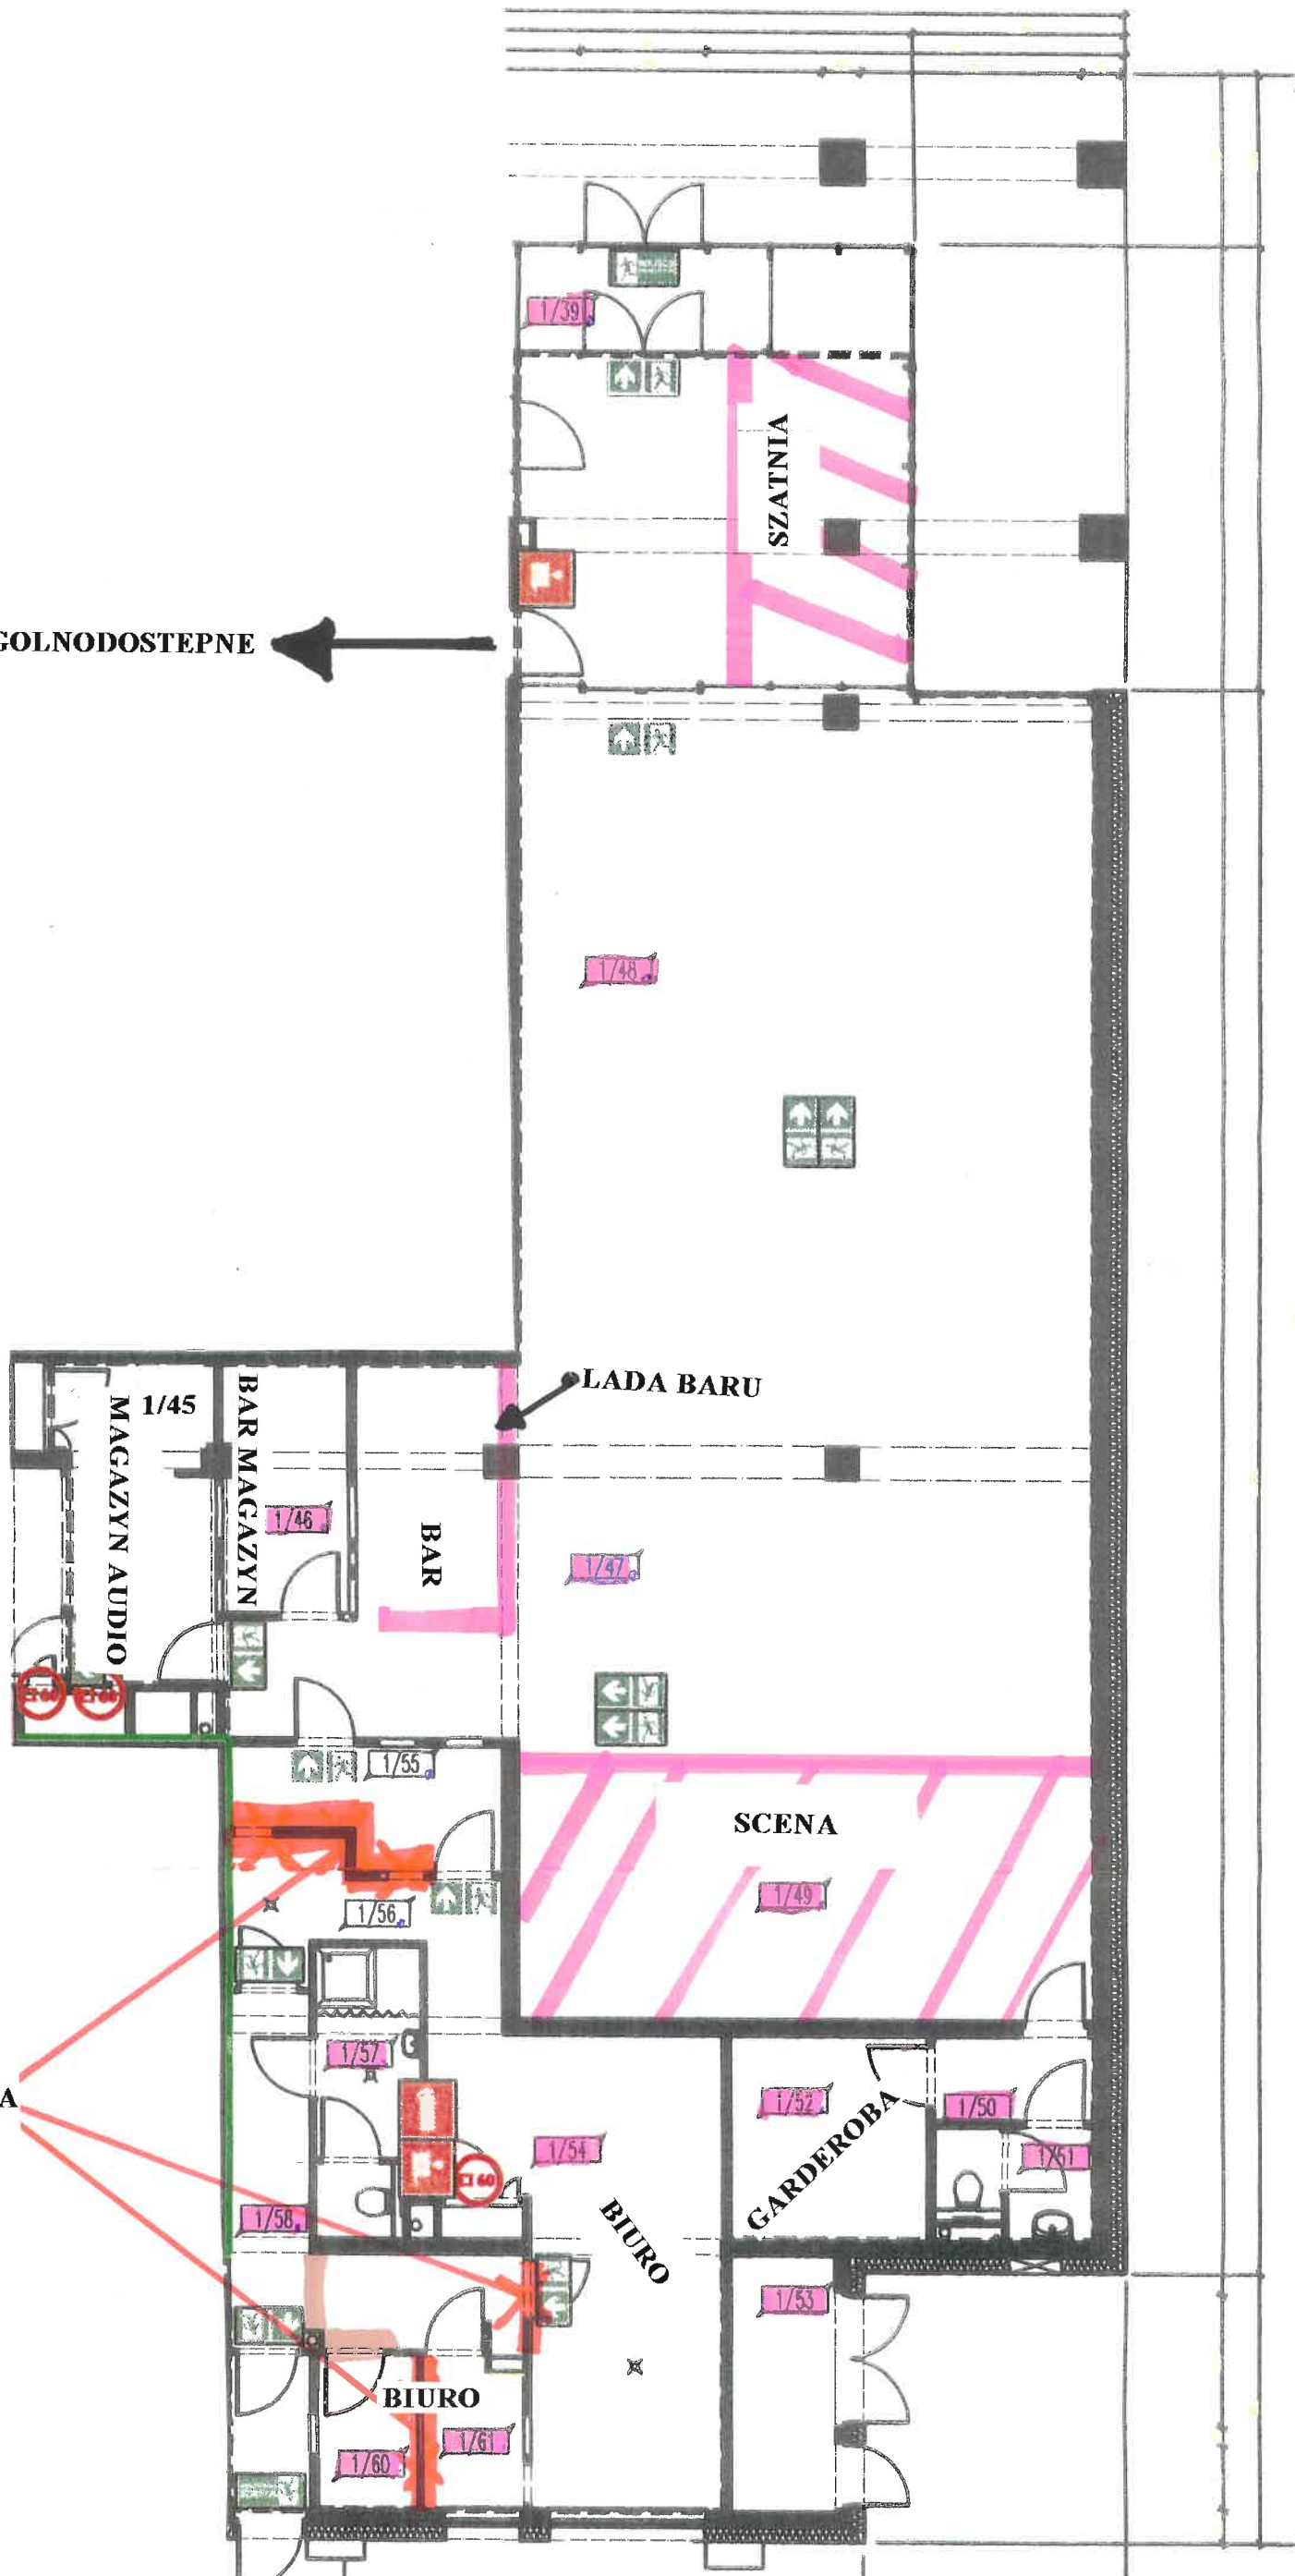

1/35	FOYER	
68,17m ²	GRES	P6
1/36	RECEPCJA	
11,22m ²	GRES	P6
1/37	WIATROLAP 1	
8,31m ²	GRES	P6
1/38	CZYTELNA	
41,13m ²	GRES	P6
1/39	WIATROLAP 2	
6,05m ²	GRES	P6
1/40	PRZEDSIONEK SANITARNY	
11,49m ²	GRES	P6
1/41	WC N-S	
5,36m ²	GRES	P9
1/42	WC MESKIE	
22,10m ²	GRES	P9
1/43	WC DAMSKIE	
28,87m ²	GRES	P8
1/44	SZYB DZWIGOWY D1	
5,23m ²	WG WYT.DZWIGOWYCH	-
1/45	BAREK	
11,23m ²	GRES	P6
1/46	ZAPLECZE 3	
7,24m ²	GRES	P7
1/47	BAR	
31,59m ²	PARKIET	P6E
1/48	KLUB MUZYCZNY	
97,32m ²	PARKIET	P6E
1/49	MAŁA SCENA	
37,57m ²	PARKIET	P13
1/50	KOMUNIKACJA 6	
3,06m ²	GRES	P13C
1/51	WC	
3,55m ²	GRES	P13
1/52	GARDEROBA 3	
9,36m ²	GRES	P13
1/53	ZAPLECZE PORZADKOWE	
6,13m ²	GRES TECH.	P2
1/54	KUCHNIA	
28,52m ²	GRES	P1
1/55	ROZDZIELNIA KELNERSKA	
6,83m ²	GRES	P1
1/56	ZMYWALNIA	
4,38m ²	GRES	P11
1/57	WC	
6,62m ²	GRES	PE
1/58	KOMUNIKACJA 7	
11,08m ²	GRES	P1
1/59	KOMUNIKACJA 8	
2,91m ²	GRES	P1
1/60	MAGAZYN	
3,59m ²	GRES	P1
1/61	PRZYGOTOWALNIA	
3,50m ²	GRES	P1
1/62	MONITORING	
5,68m ²	GRES	P7
1/63	KOMUNIKACJA 9	
5,46m ²	PLYTKI LASTRIKO	P6I
1/64	KLATKA SCHODOWA 7	
22,43m ²	PLYTKI LASTRIKO	P1
1/65	MAGAZYN	
10,40m ²	GRES	P7
1/66	KABLOWNIA	
10,40m ²	GRES	P7

SCIANY DO WYBURZENIA



230.00